
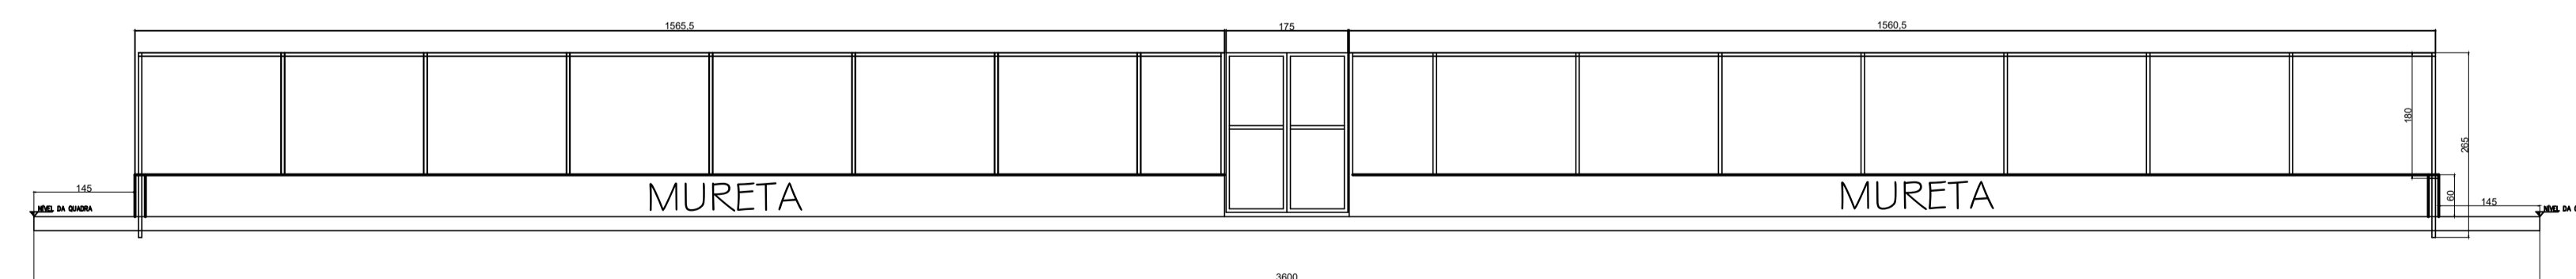
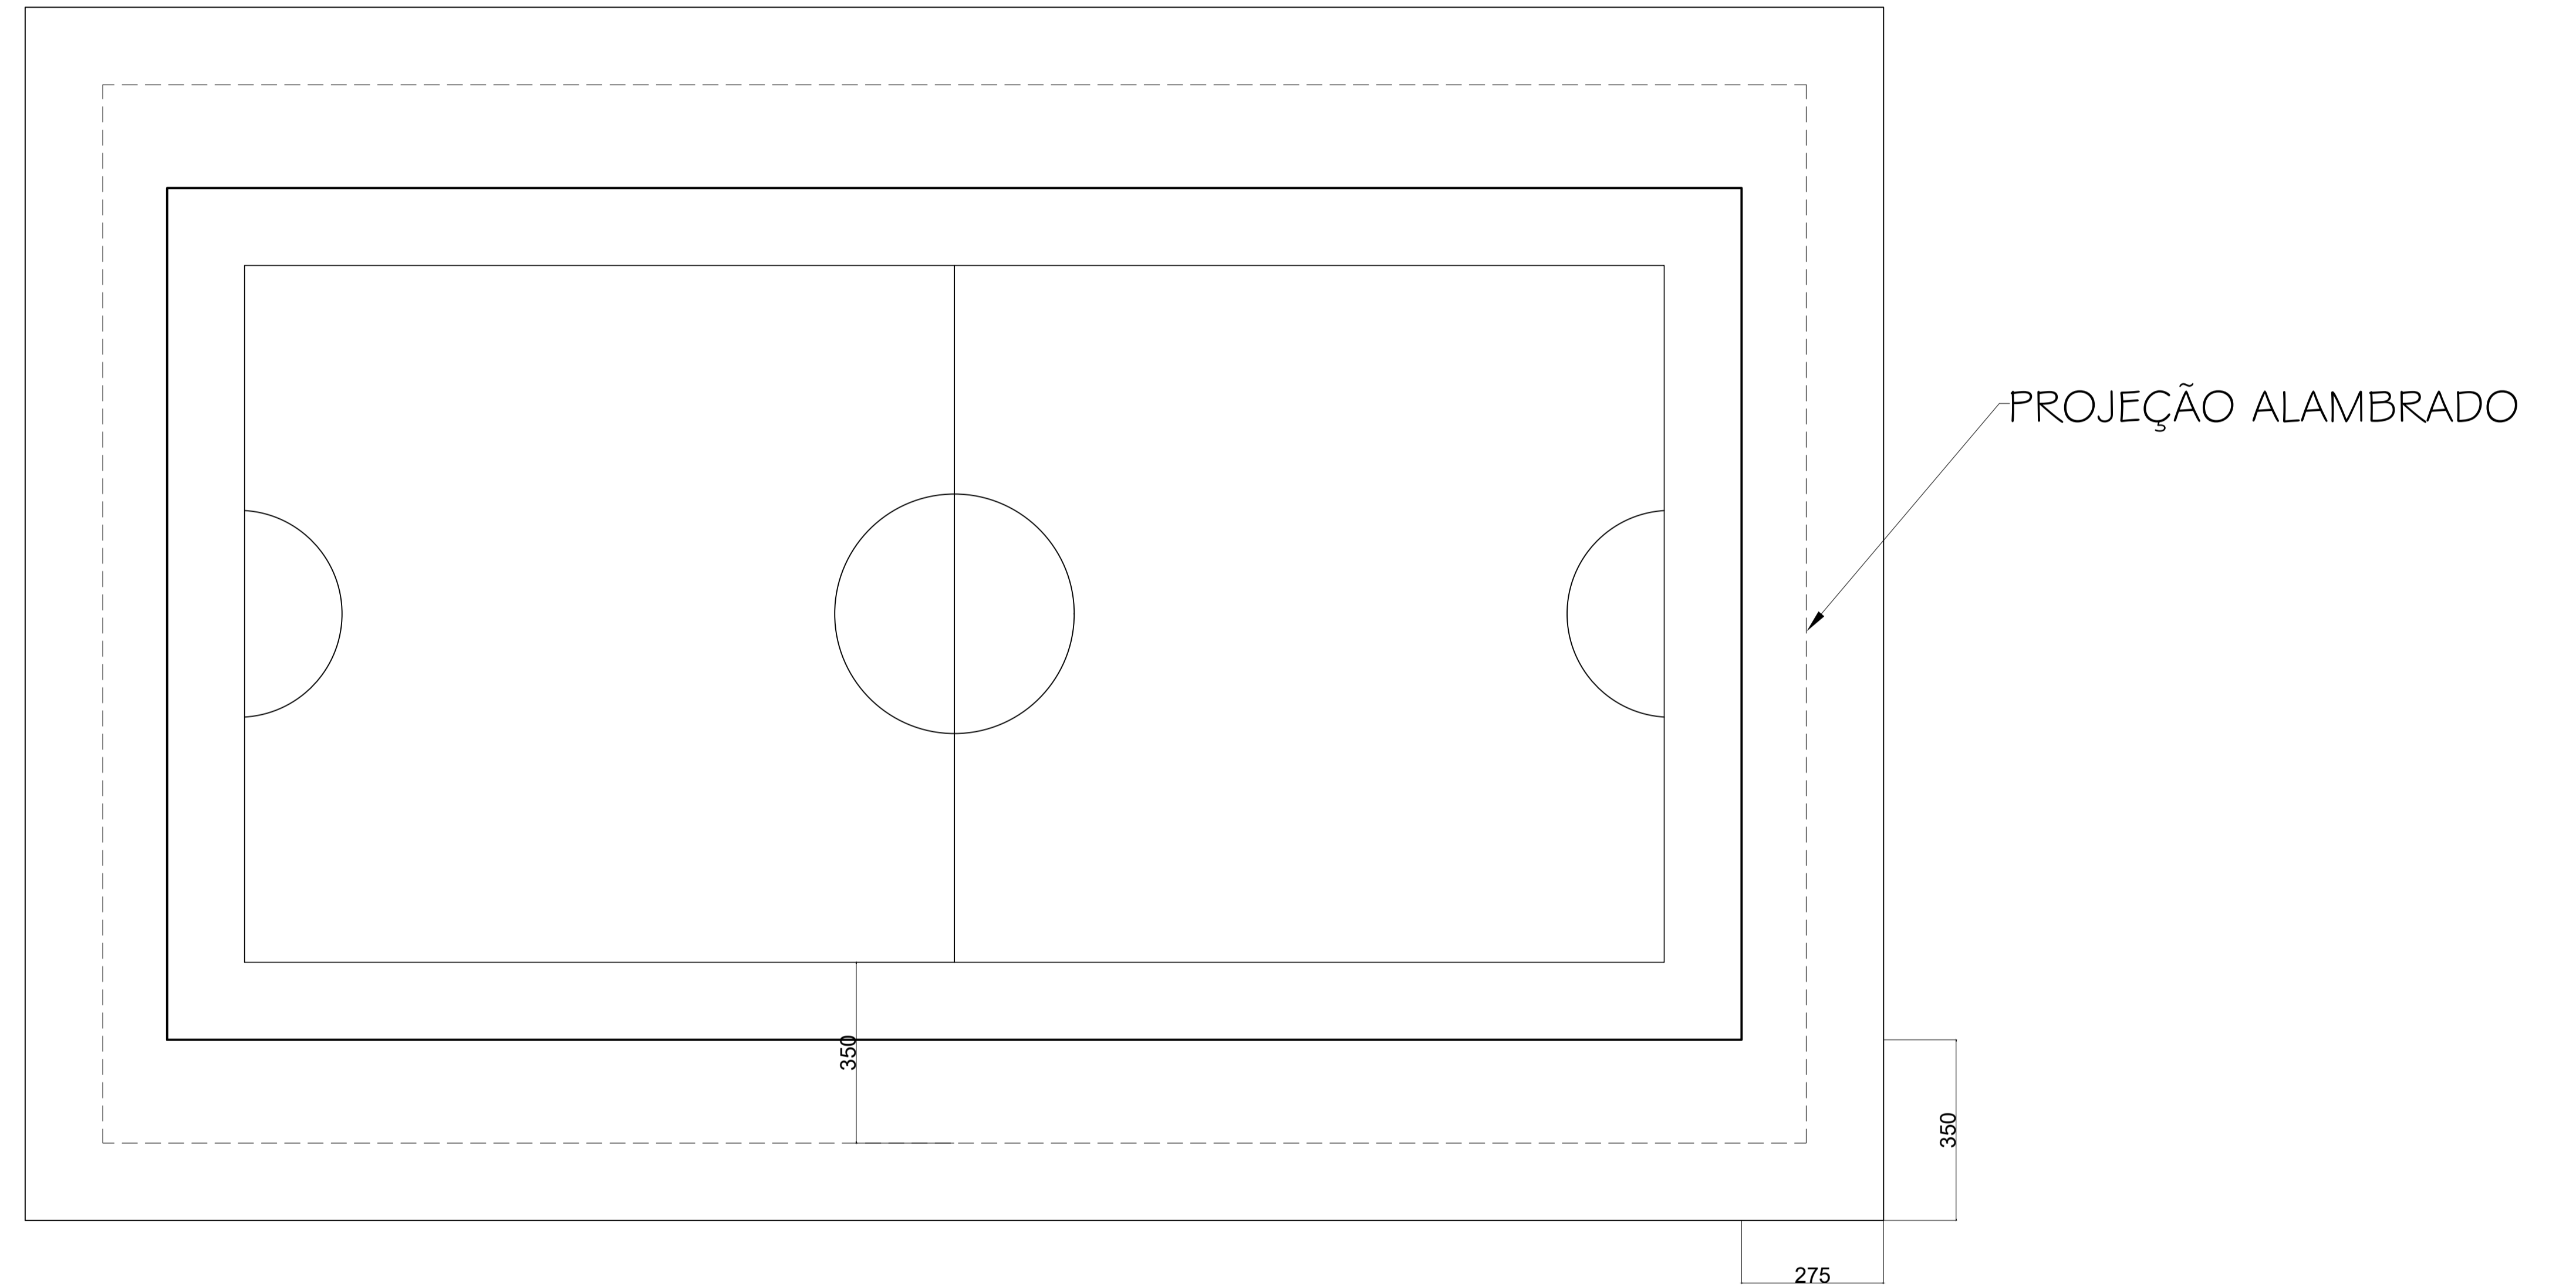


ALAMBRADO QUADRA VILA CANABRAVA

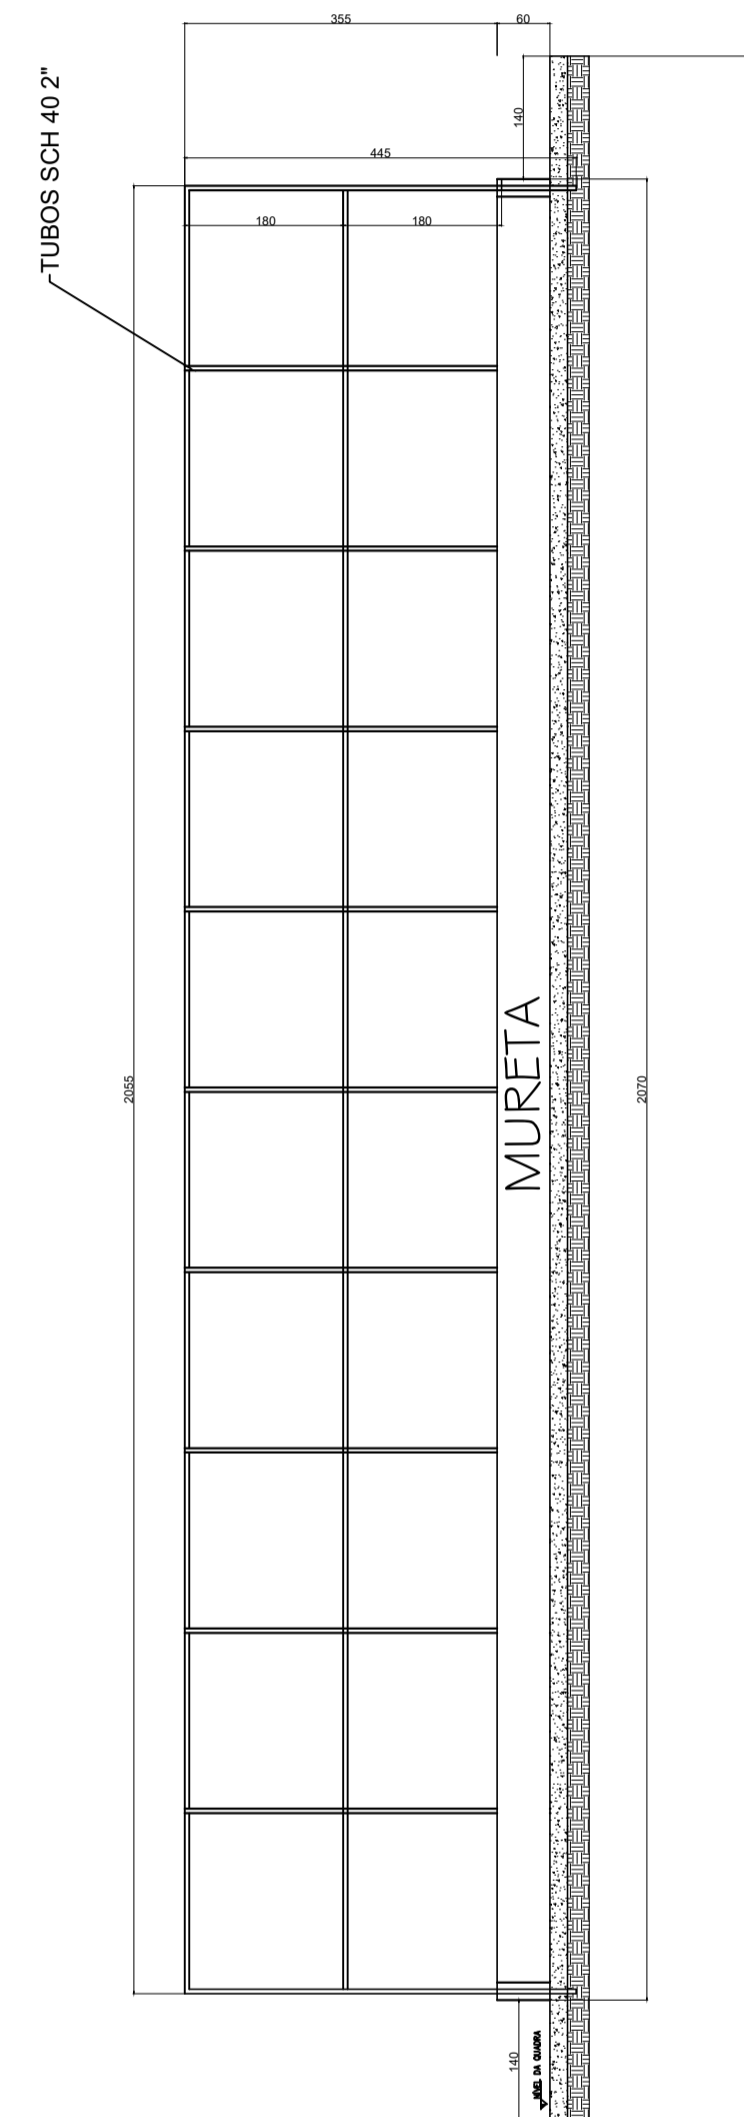

SERÃO INSTALADOS 02(DOIS) PORTÕES DE ACESSO NAS LATERAIS DA QUADRA